


# サンパール広場貸出箇所

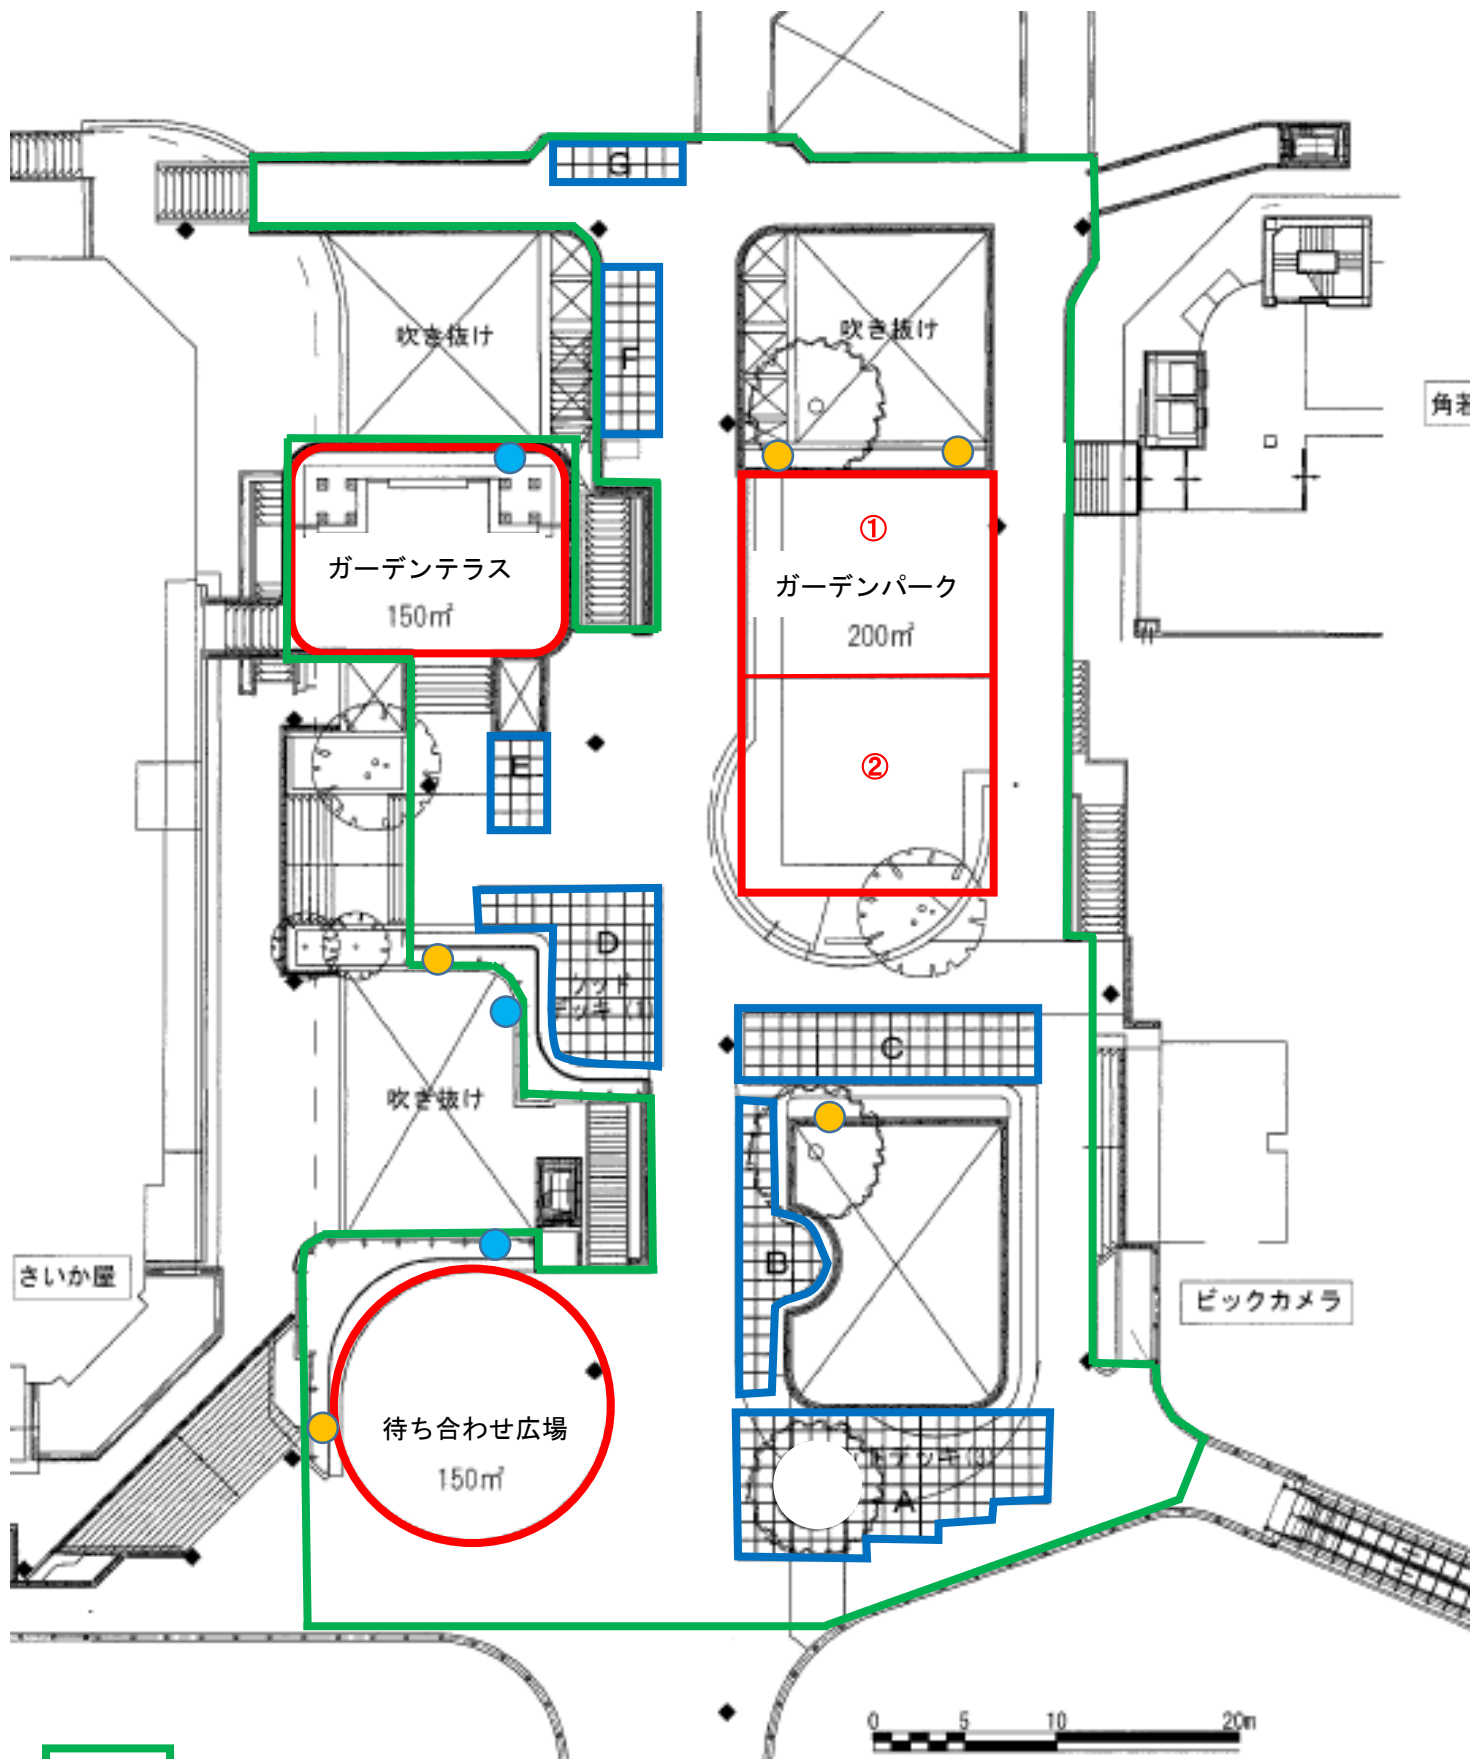

全面利用範囲

指定利用箇所

部分利用推奨ゾーン

電源コンセント (20A) ●  
 散水栓 ●