


サンパール広場貸出箇所

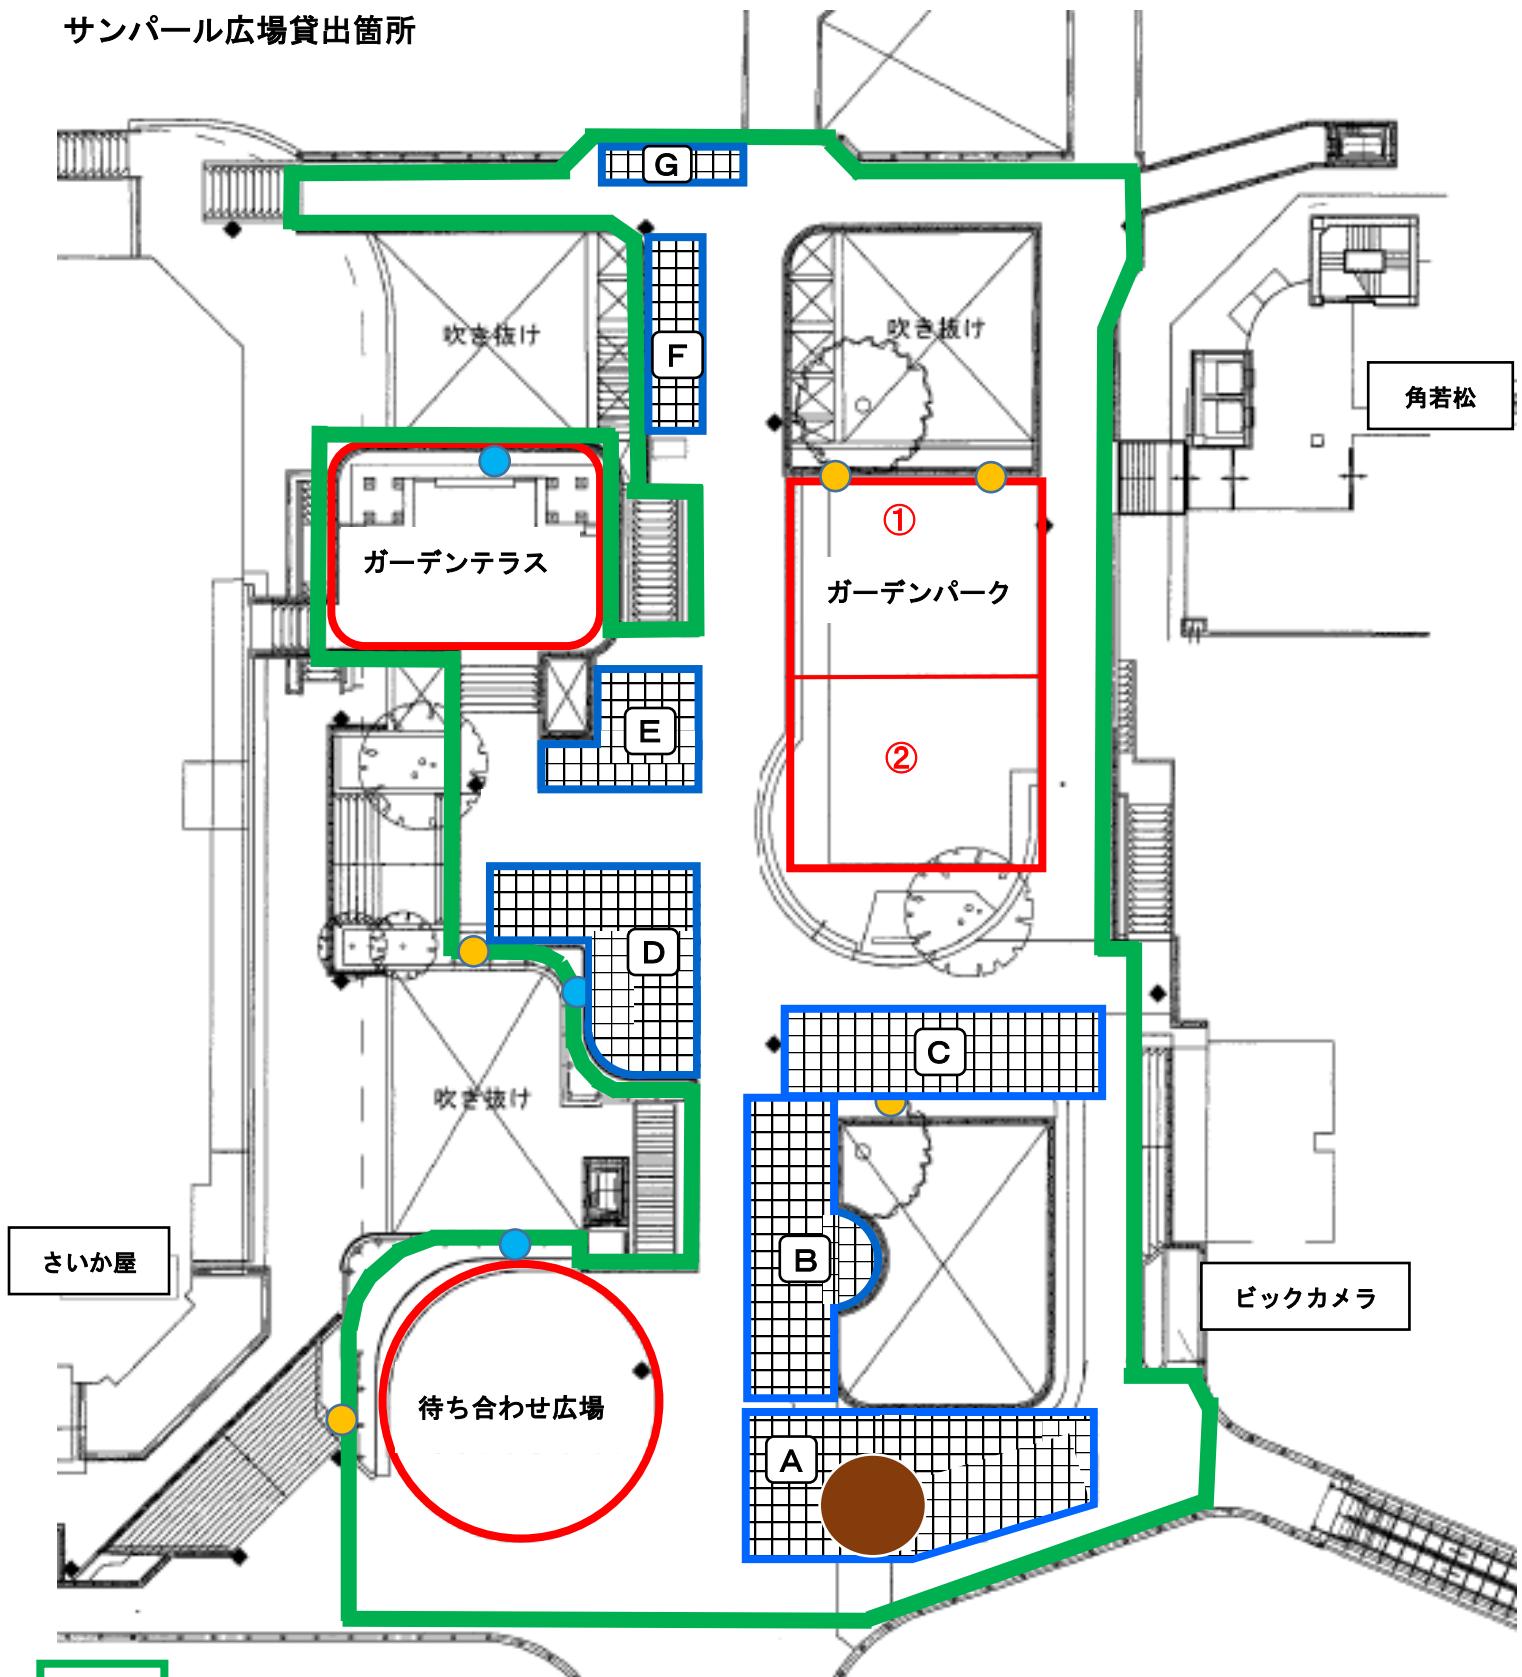

全面利用範囲



指定利用箇所



部分利用推奨ゾーン

- | | |
|--|-------------------|
| | 電源コンセント (合計 20 A) |
| | 散水栓 |

部分利用推奨ゾーンの最大面積

Aゾーン	100 m ²	Cゾーン	75 m ²	Eゾーン	40 m ²	Gゾーン	15 m ²
Bゾーン	90 m ²	Dゾーン	100 m ²	Fゾーン	25 m ²		

0 5 10 20m