



サンパレット広場貸出箇所

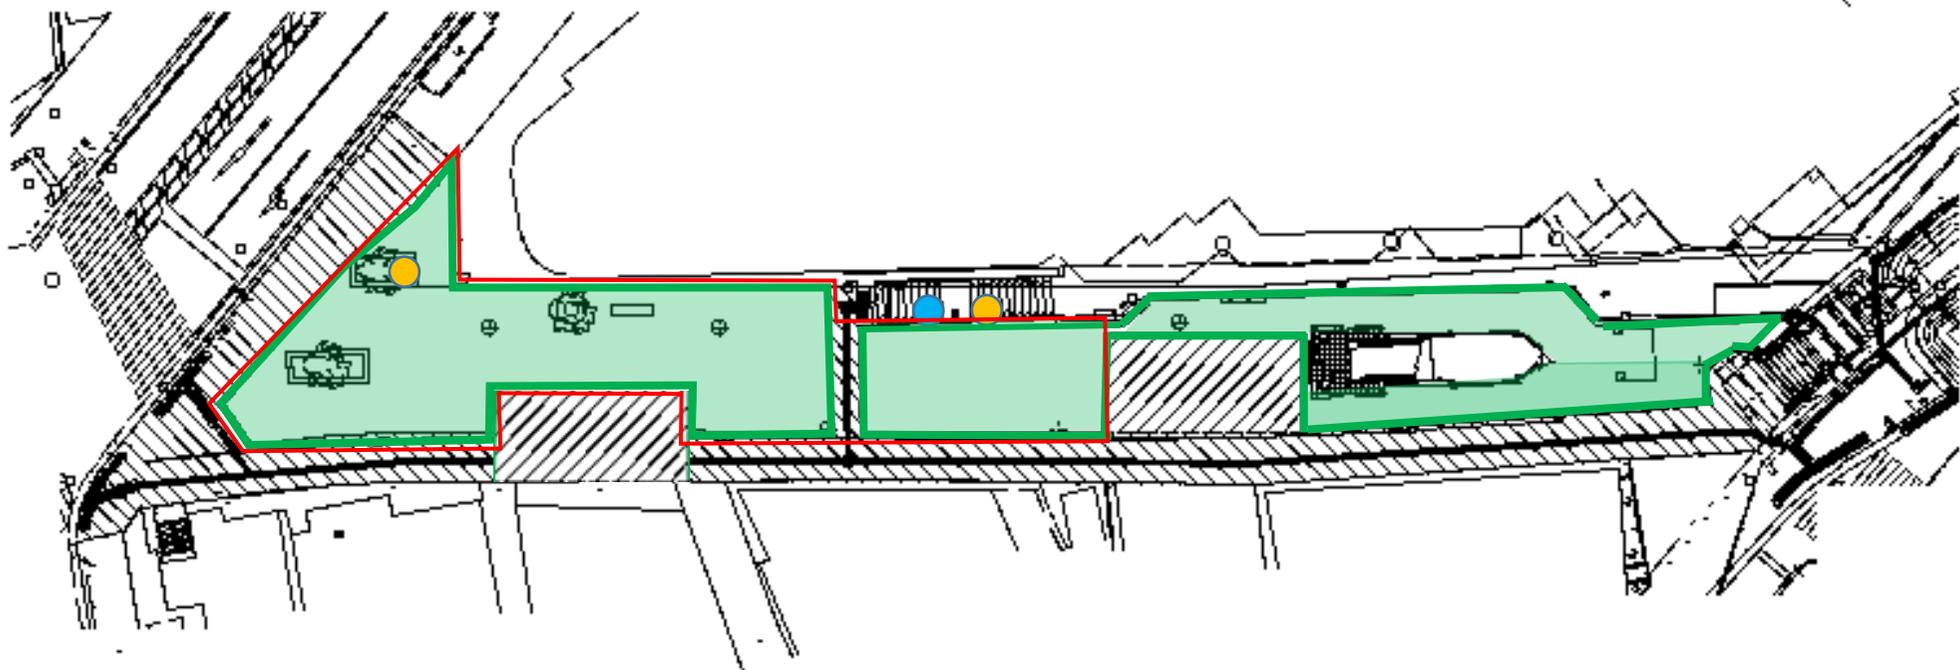

- 電源コンセント (15A) ●
- 散水栓 ●

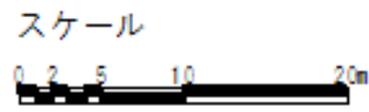

- 消防活動用空地
- 歩行者動線

全面利用範囲 (577 m²)

A区分範囲 (370 m²)