


北口地下広場貸出箇所

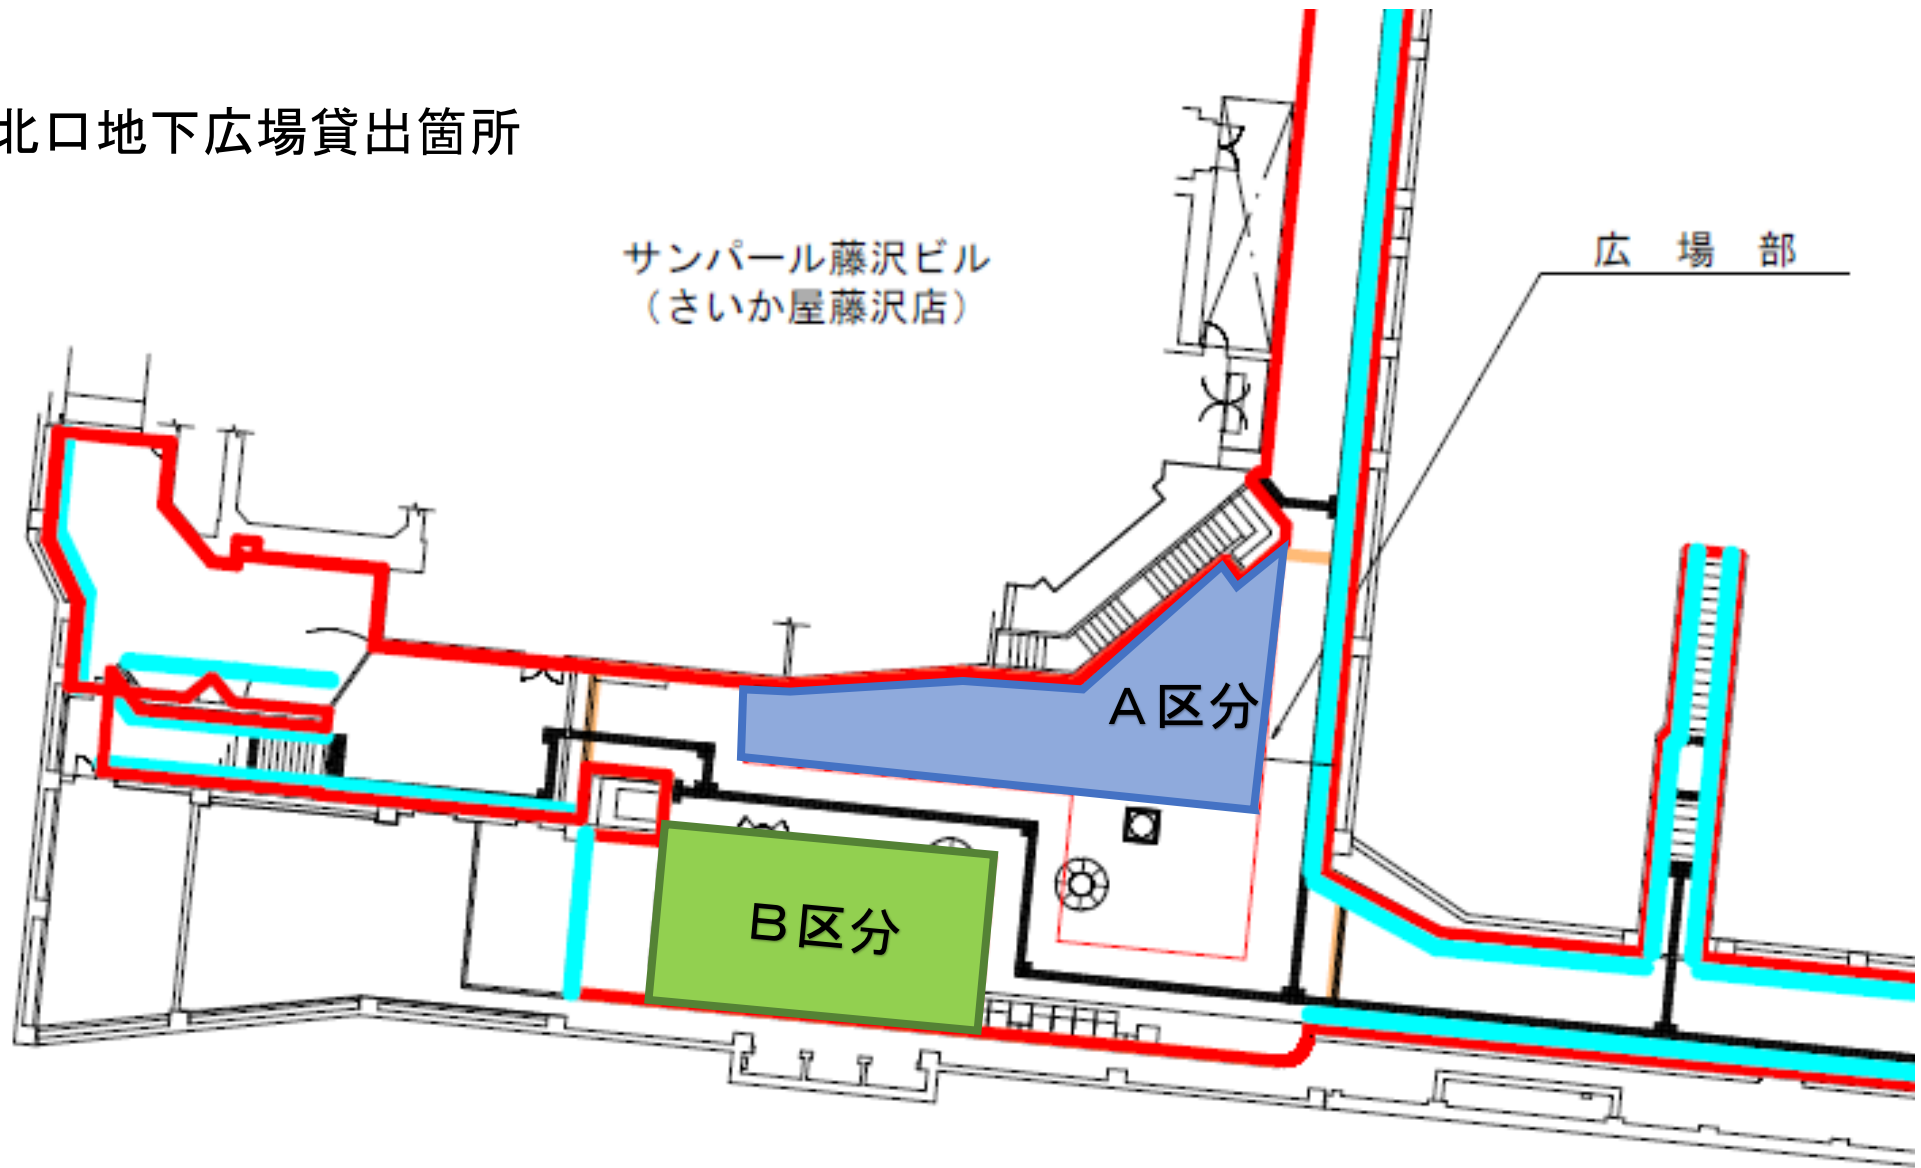

サンパール藤沢ビル
(さいか屋藤沢店)

広場部

A区分

B区分



A区分 (126.5 m²)



B区分 (128 m²)